


## EG.01

<b>Etage</b>	Erdgeschoss
<b>Beschreibung</b>	Verkauf / Büro
<b>Fläche</b>	372 m <sup>2</sup> (HNF)
<b>Raumhöhe</b>	2.87 m
<b>Miete m<sup>2</sup> netto</b>	180.- / Jahr
<b>NK m<sup>2</sup></b>	20.- / Jahr

**VERMIETET**

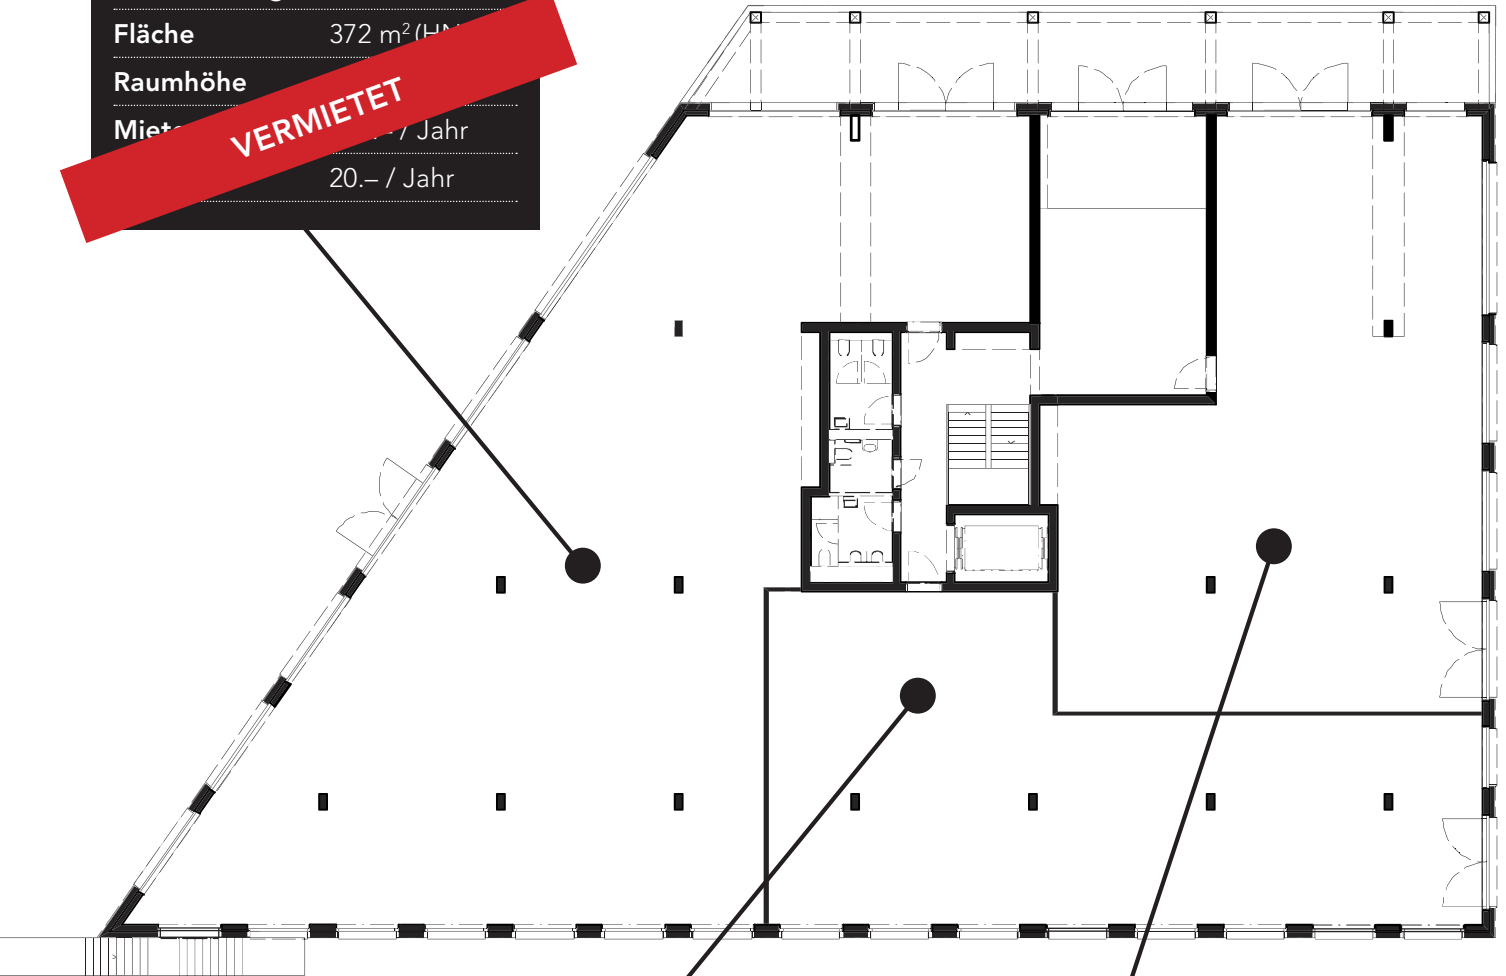

## EG.02

<b>Etage</b>	Erdgeschoss
<b>Beschreibung</b>	Verkauf / Büro
<b>Fläche</b>	193 m <sup>2</sup> (HNF)
<b>Raumhöhe</b>	2.87 m
<b>Miete m<sup>2</sup> netto</b>	180.- / Jahr
<b>NK m<sup>2</sup></b>	20.- / Jahr

## EG.03

<b>Etage</b>	Erdgeschoss
<b>Beschreibung</b>	Verkauf / Büro
<b>Fläche</b>	217 m <sup>2</sup> (HNF)
<b>Raumhöhe</b>	2.87 m
<b>Miete m<sup>2</sup> netto</b>	180.- / Jahr
<b>NK m<sup>2</sup></b>	20.- / Jahr

**VERMIETET**



0 1 3 5 10

Grundflächen frei wählbar.